


UNIDADES



205 a 505

4 Ambientes
3 Dormitorios

Sup. cubierta: 116m²
Sup. descubierta: 12m²
Sup. total: 128m²

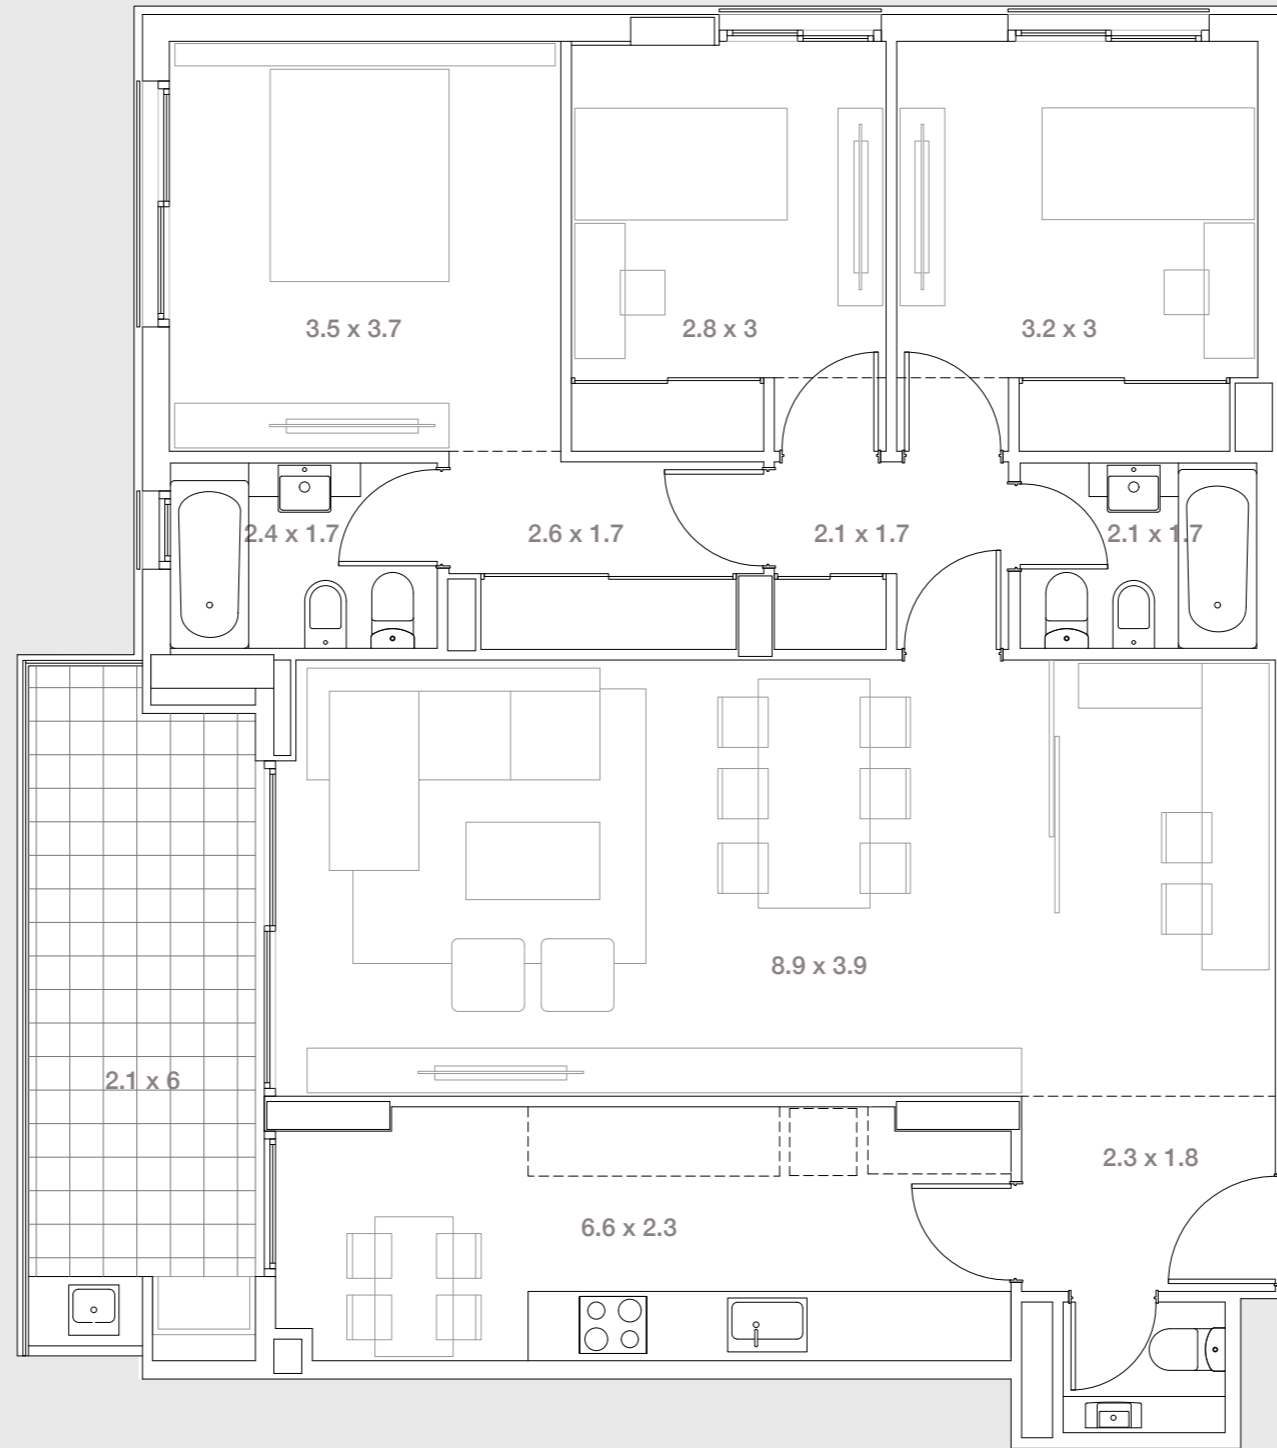

*Las medidas expresadas son referenciales y no representan compromiso contractual ni comercial. Estos planos corresponden al anteproyecto y pueden ser modificados sin previo aviso. Los valores de superficie de venta corresponden a la superficie de construcción. Los valores de superficie de escrituración serán expresados en el plano de mensura.

Proyecto



Construye



Desarrolla



LO HACEMOS POSIBLE