



# UNIDADES



602 a 802

**4 Ambientes**  
3 Dormitorios

Sup. cubierta: 115m<sup>2</sup>  
Sup. descubierta: 16m<sup>2</sup>  
**Sup. total: 131m<sup>2</sup>**

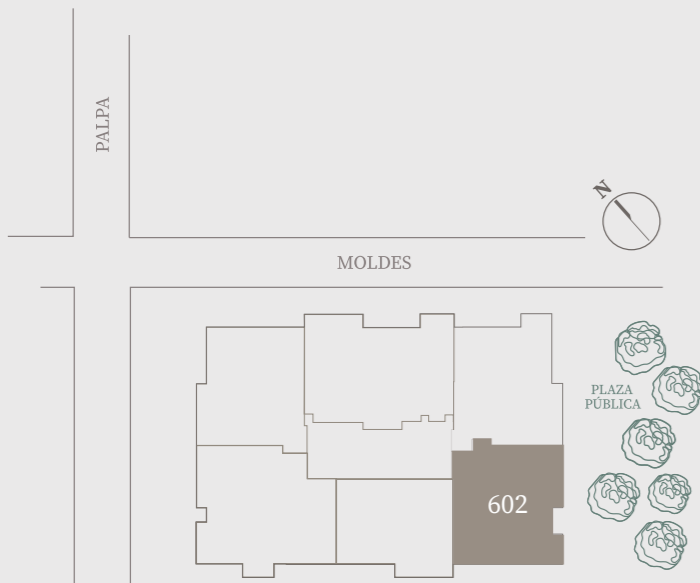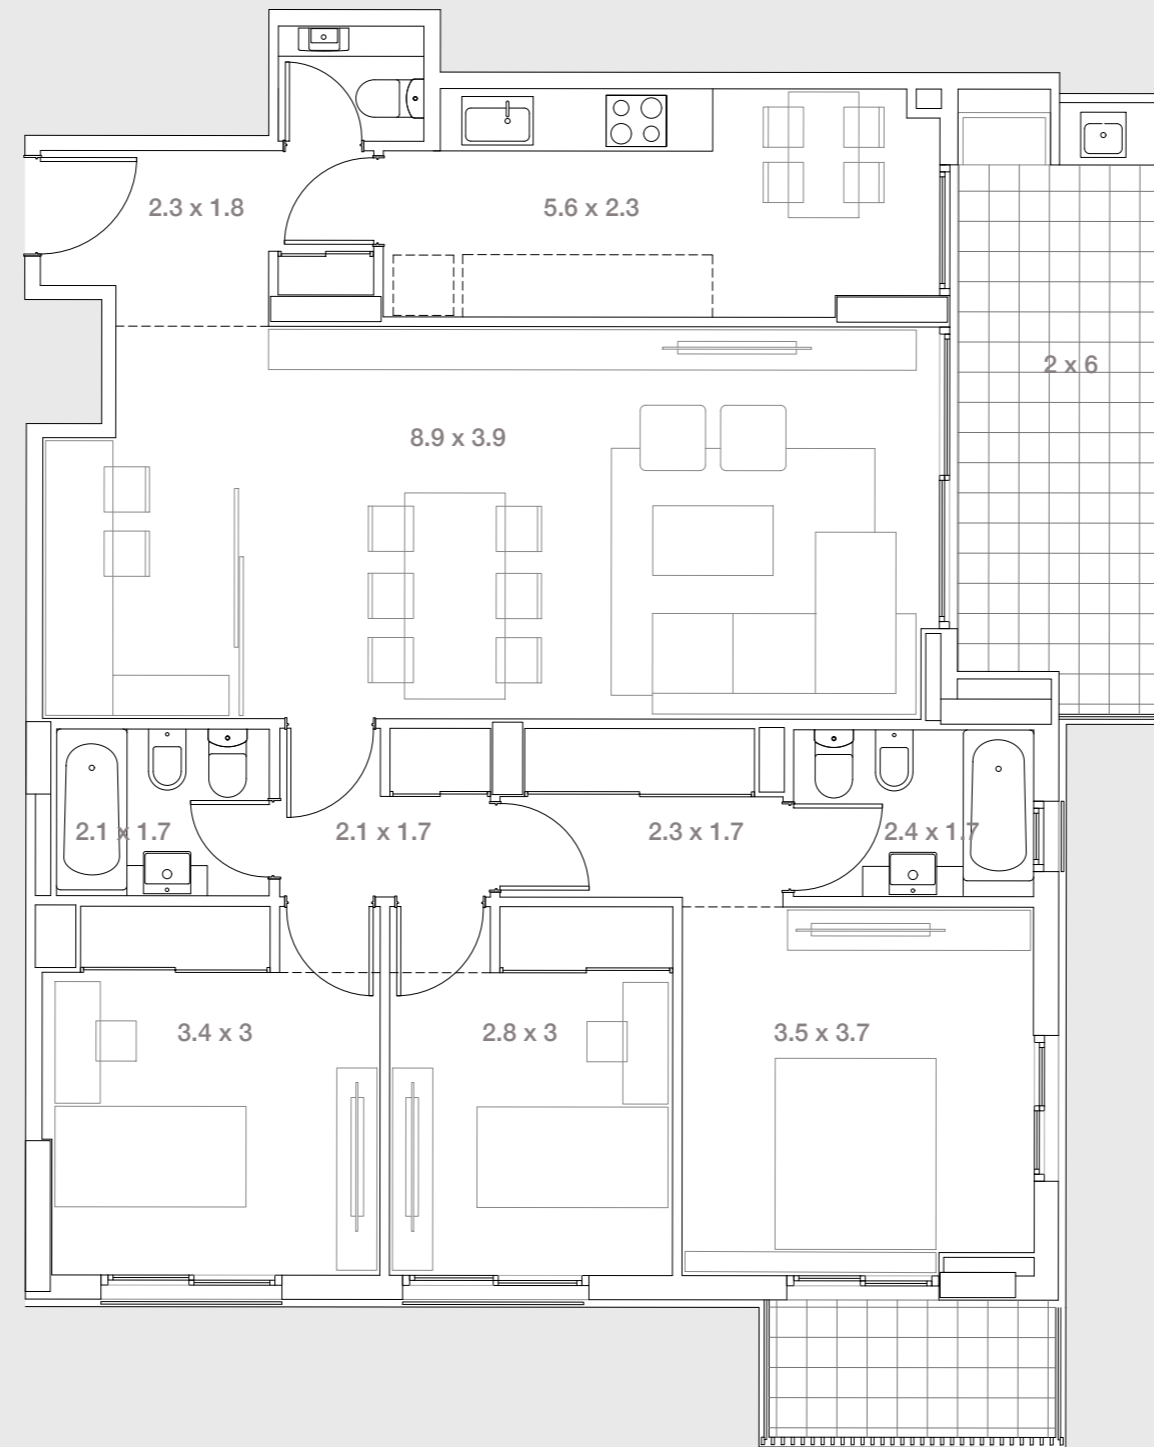

\*Las medidas expresadas son referenciales y no representan compromiso contractual ni comercial. Estos planos corresponden al anteproyecto y pueden ser modificados sin previo aviso. Los valores de superficie de venta corresponden a la superficie de construcción. Los valores de superficie de escrituración serán expresados en el plano de mensura.

Proyecto  
**AISEN**  
ARQUITECTOS

Construye  
**pecam**

Desarrolla  
**GAMACA**  
desarrollo  
inmobiliario

**SANCOR**  
SEGUROS  
REAL ESTATE  
LO HACEMOS POSIBLE