



UNIDADES



901 PB

4 Ambientes
3 Dormitorios

Sup. cubierta: 139m²
Sup. descubierta: 131m²
Sup. total: 270m²

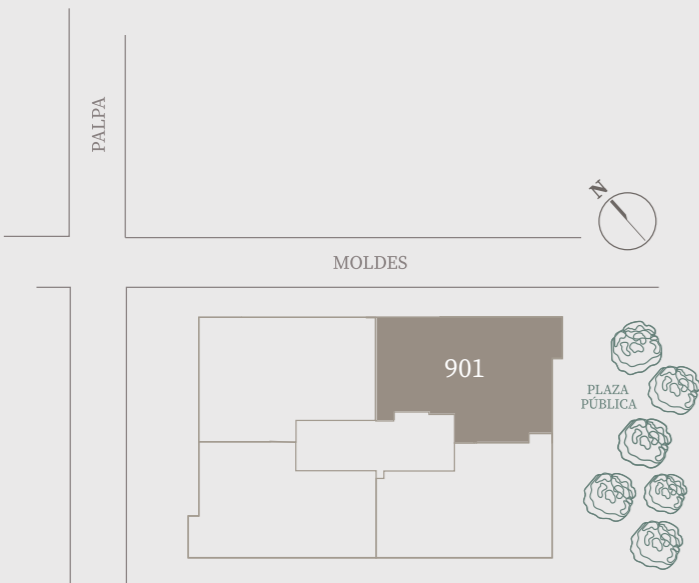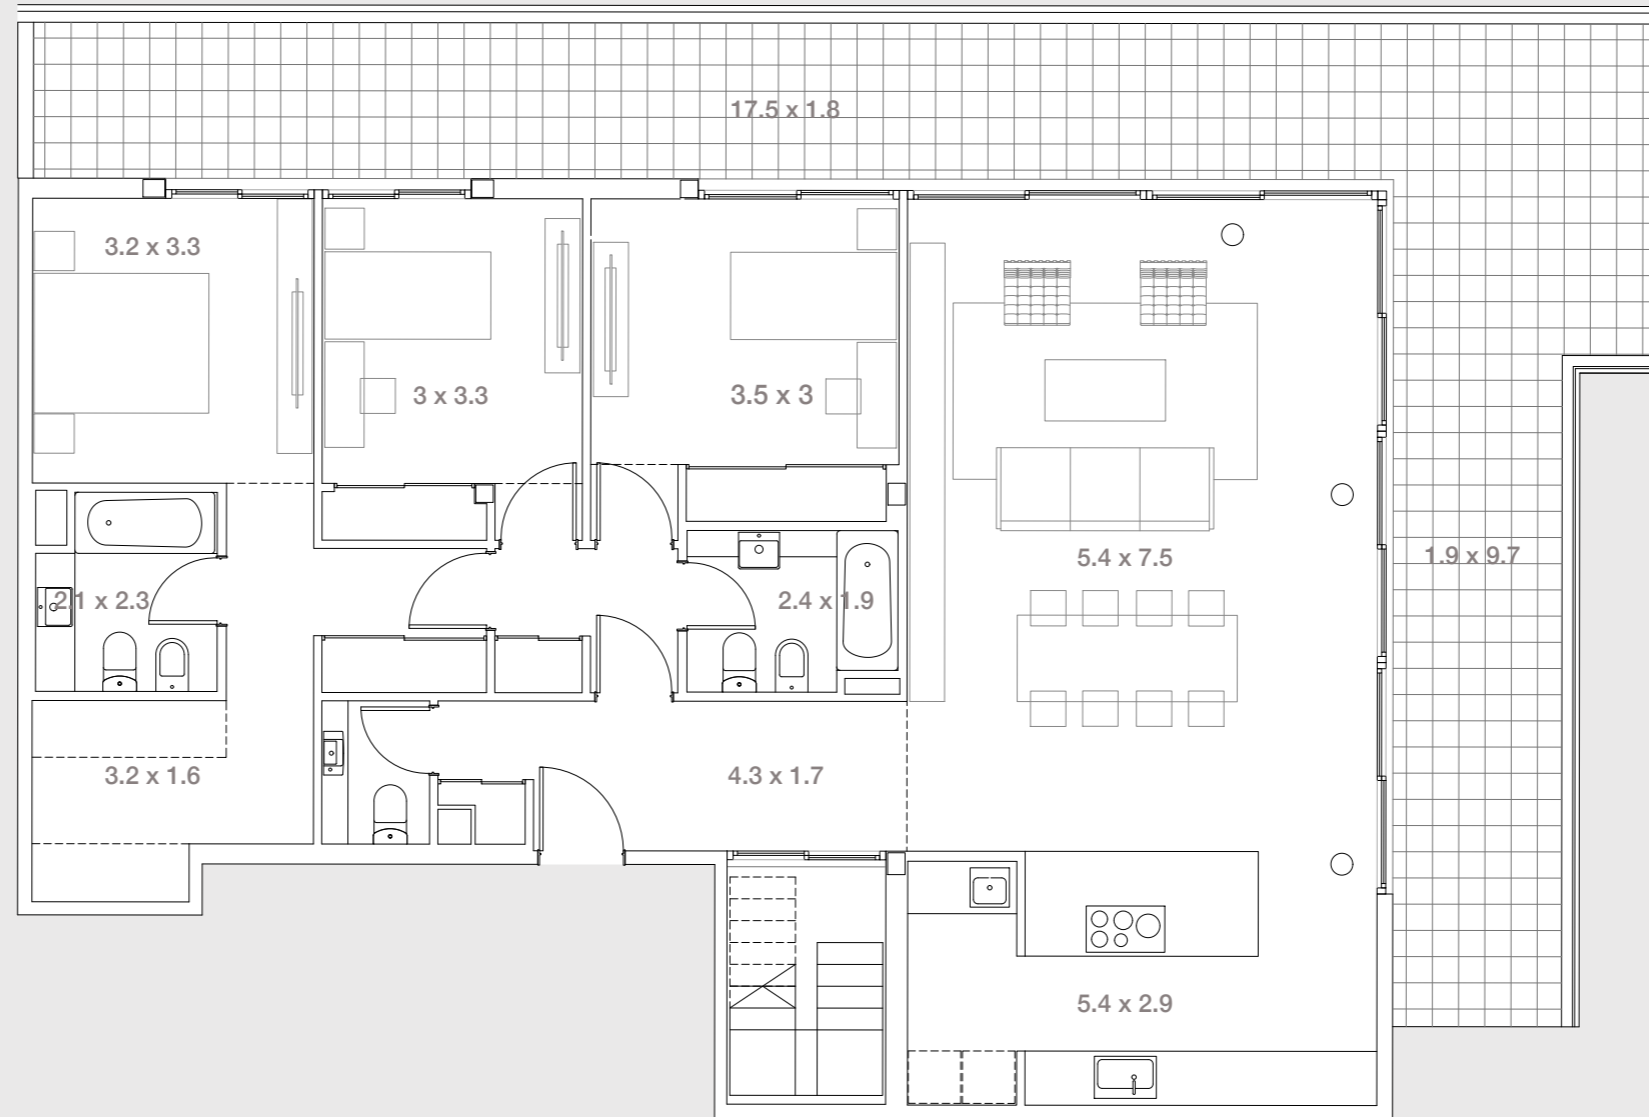

*Las medidas expresadas son referenciales y no representan compromiso contractual ni comercial. Estos planos corresponden al anteproyecto y pueden ser modificados sin previo aviso. Los valores de superficie de venta corresponden a la superficie de construcción. Los valores de superficie de escrituración serán expresados en el plano de mensura.

Proyecto

AISEN
ARQUITECTOS

Construye

pecam

Desarrolla

GAMACA
desarrollo
inmobiliario

SANCOR
SEGUROS
REAL ESTATE

LO HACEMOS POSIBLE

UNIDADES



901 PA



4 Ambientes

3 Dormitorios

Sup. cubierta: 139m²

Sup. descubierta: 131m²

Sup. total: 270m²

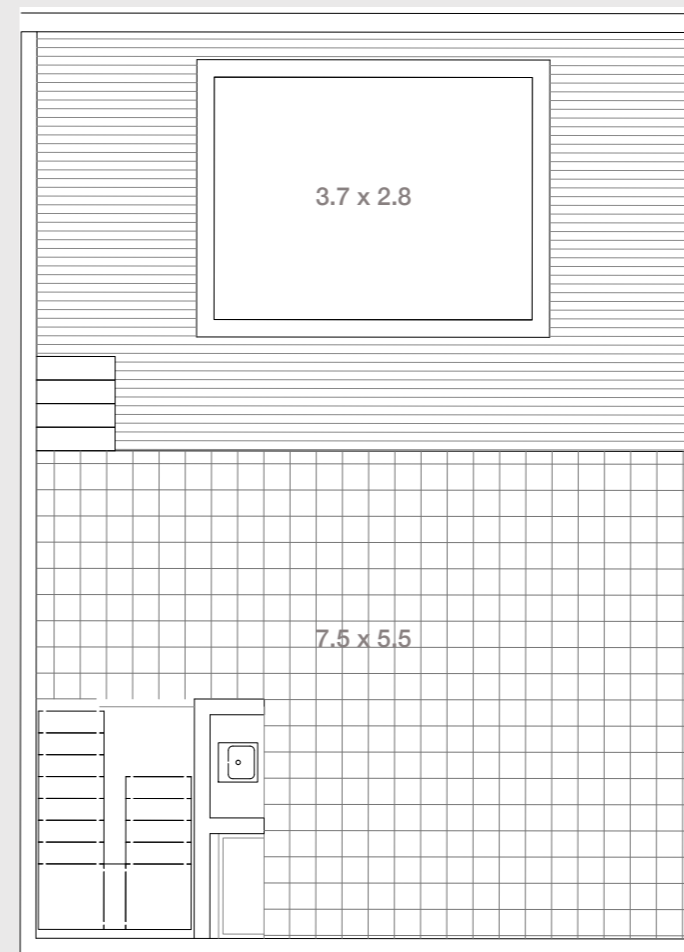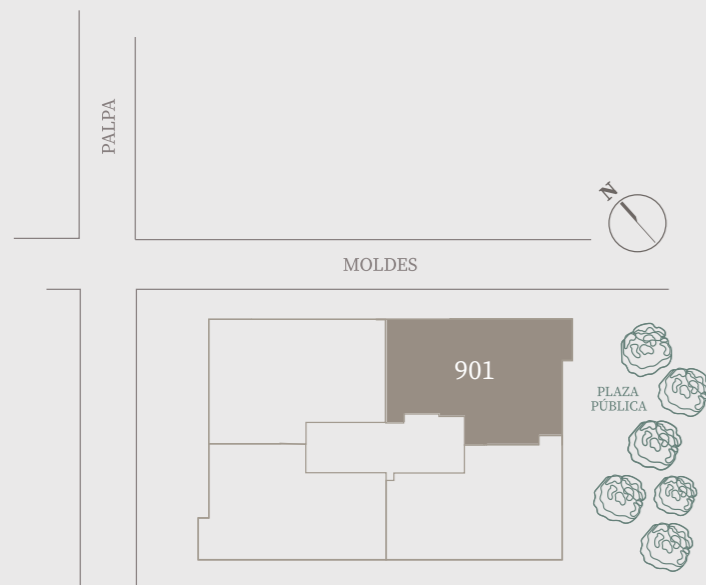

*Las medidas expresadas son referenciales y no representan compromiso contractual ni comercial.
Estos planos corresponden al anteproyecto y pueden ser modificados sin previo aviso. Los valores de superficie de venta corresponden a la superficie de construcción. Los valores de superficie de escrituración serán expresados en el plano de mensura.

Proyecto

AISEN
SON
ARQUITECTOS

Construye

pecam

Desarrolla

GAMACA
desarrollo
inmobiliario



LO HACEMOS POSIBLE