



# UNIDADES



## 902 PB

**4 Ambientes**  
3 Dormitorios

Sup. cubierta: 120m<sup>2</sup>  
Sup. descubierta: 121m<sup>2</sup>  
**Sup. total: 241m<sup>2</sup>**

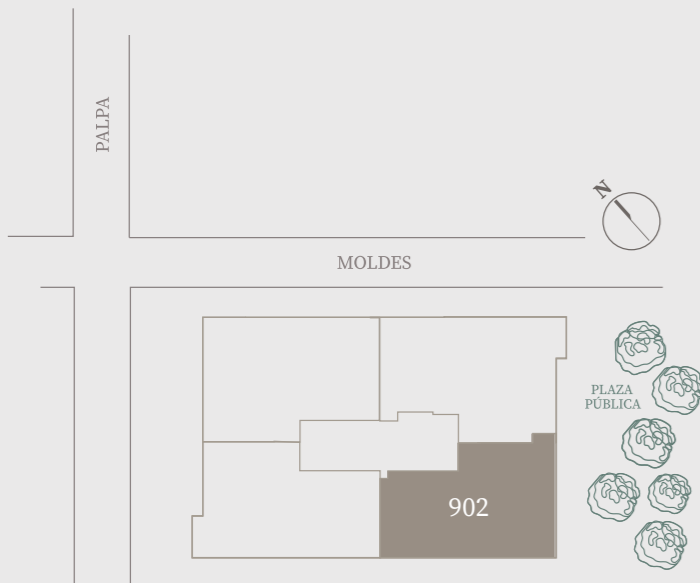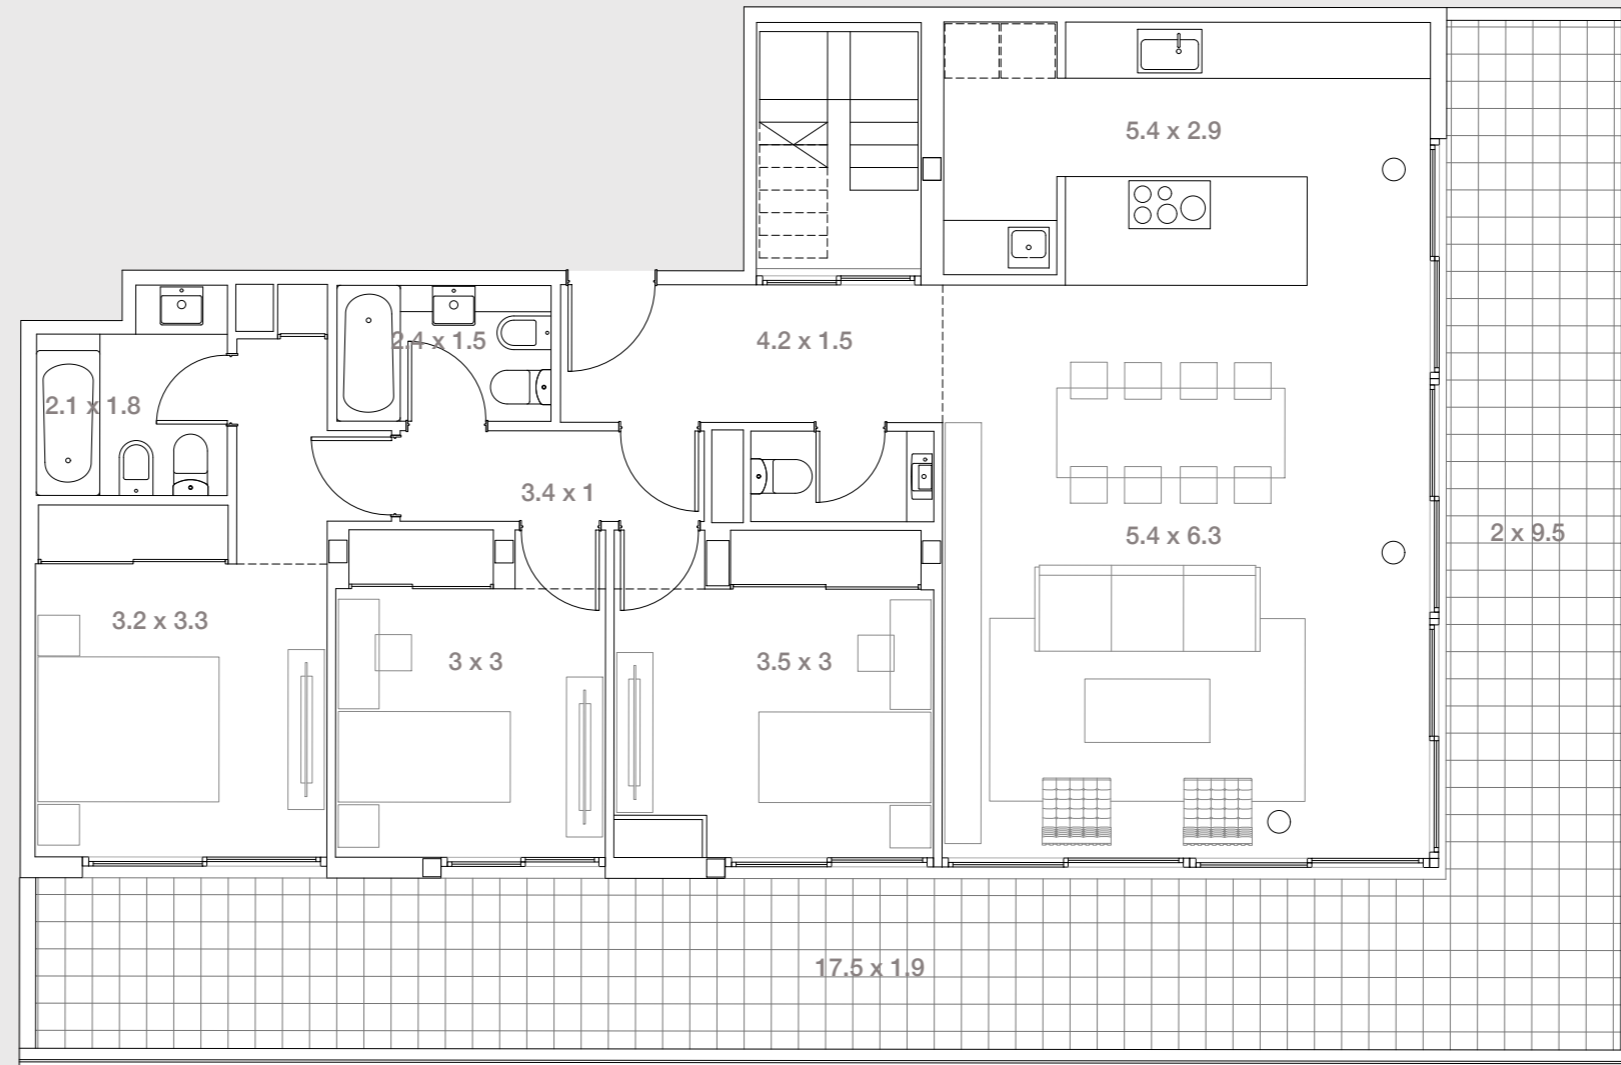

\*Las medidas expresadas son referenciales y no representan compromiso contractual ni comercial. Estos planos corresponden al anteproyecto y pueden ser modificados sin previo aviso. Los valores de superficie de venta corresponden a la superficie de construcción. Los valores de superficie de escrituración serán expresados en el plano de mensura.

Proyecto

**AISEN**  
ARQUITECTOS

Construye

**pecam**

Desarrolla

**GAMACA**  
desarrollo  
inmobiliario

**SANCOR**  
SEGUROS  
REAL ESTATE

LO HACEMOS POSIBLE



# UNIDADES



902 PA

**4 Ambientes**  
3 Dormitorios

Sup. cubierta: 120m<sup>2</sup>  
Sup. descubierta: 121m<sup>2</sup>  
**Sup. total: 241m<sup>2</sup>**

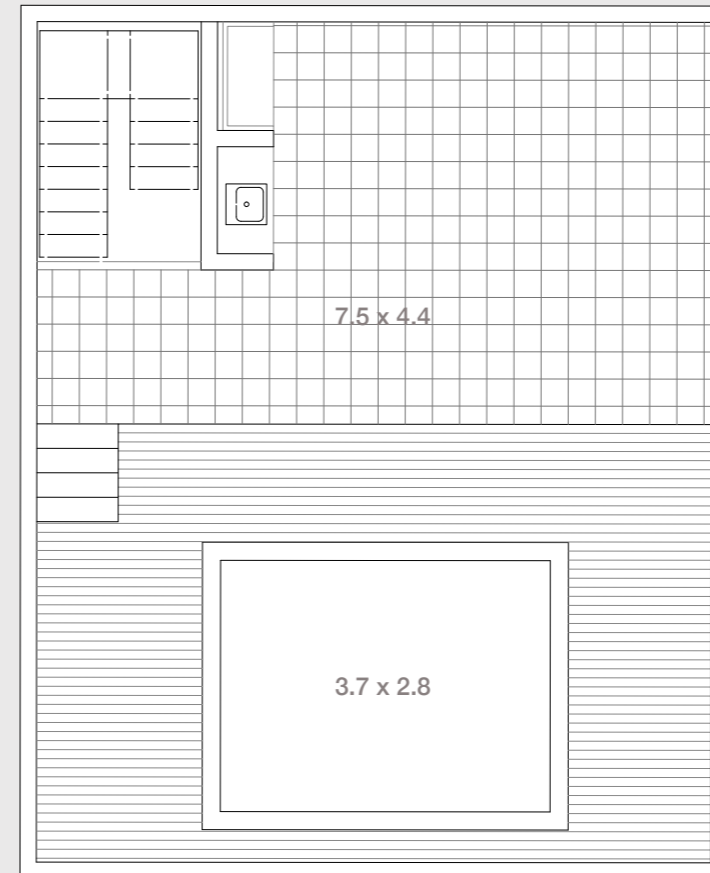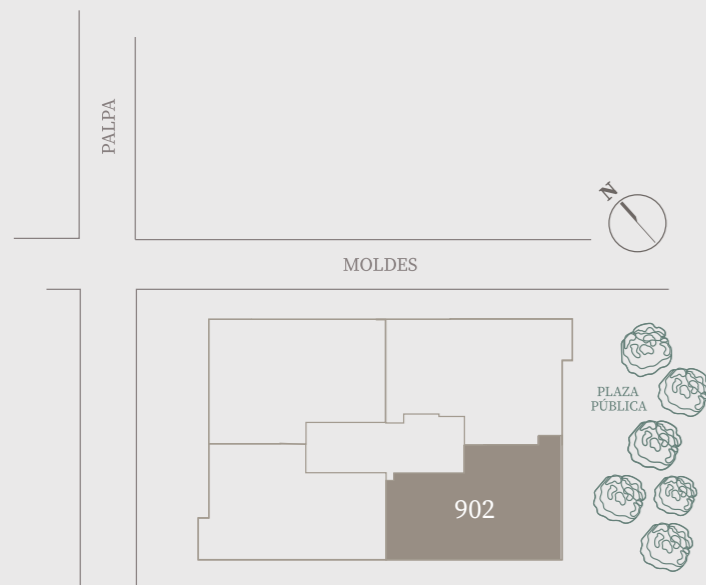

\*Las medidas expresadas son referenciales y no representan compromiso contractual ni comercial. Estos planos corresponden al anteproyecto y pueden ser modificados sin previo aviso. Los valores de superficie de venta corresponden a la superficie de construcción. Los valores de superficie de escrituración serán expresados en el plano de mensura.

Proyecto



Construye



Desarrolla



LO HACEMOS POSIBLE